

1

Схема благоустрою території М1:1000

Проектна пропозиція рекреаційної зони на території ставка біля парку Т. Шевченка у м. Коломия

Територія ставка є унікальним місцем, зокрема завдяки поєднанню природного ландшафту та води. Головною ідеєю даного проекту є максимальне збереження природного середовища і створення органічного переходу від міського середовища до природного. Пропозиція благоустрою передбачає поділ території на зони різного функціонального призначення: для активного і тихого відпочинку, риболовства, пляжну, дитячу, спортивну (вдосконалення існуючого спортивного осередку), передбачено місця для проведення комерційної діяльності, сформовано Алею Слави і виставковий залі захисників України, оглядовий майданчик, місця для пікніків. Проектом передбачено систему доріжок з різними типами покриття, велодоріжки навколо озера, яка інтегрується у вже існуючий веломаршрут "Стежки Воскресінців", запроєктовано проїзд спецтранспорту до громадських приміщень, влаштовано автостоянки (переважно по периметру ділянки). Проектом також передбачено використання території на протязі всього року: запроєктовано багатфункціональний майданчик для роликів та ковзаних видів спорту, велодоріжки в зимовий період пропонують використовувати для катання на бігових лижах. Основну площу території займають природні галявини та ділянки з деревами.



Зонування території




- Умовні позначення:
- Оглядова зона
 - Спортивна зона
 - Лісова зона
 - Дитяча зона
 - Зона відпочинку для дорослих
 - Зона пікніків
 - Зона відпочинку біля води
 - Риболовча зона
 - Громадська зона
 - Комерційна зона
 - Зона пікніків
 - Зона виходу тварин
 - Зона тихого відпочинку

Схема руху М1:5000



- Умовні позначення:
- Пішохідні доріжки
 - Дорога для автомобілів
 - Велосипедні доріжки
 - в зимовий період - для бігових лижів

Схема освітлення М1:5000

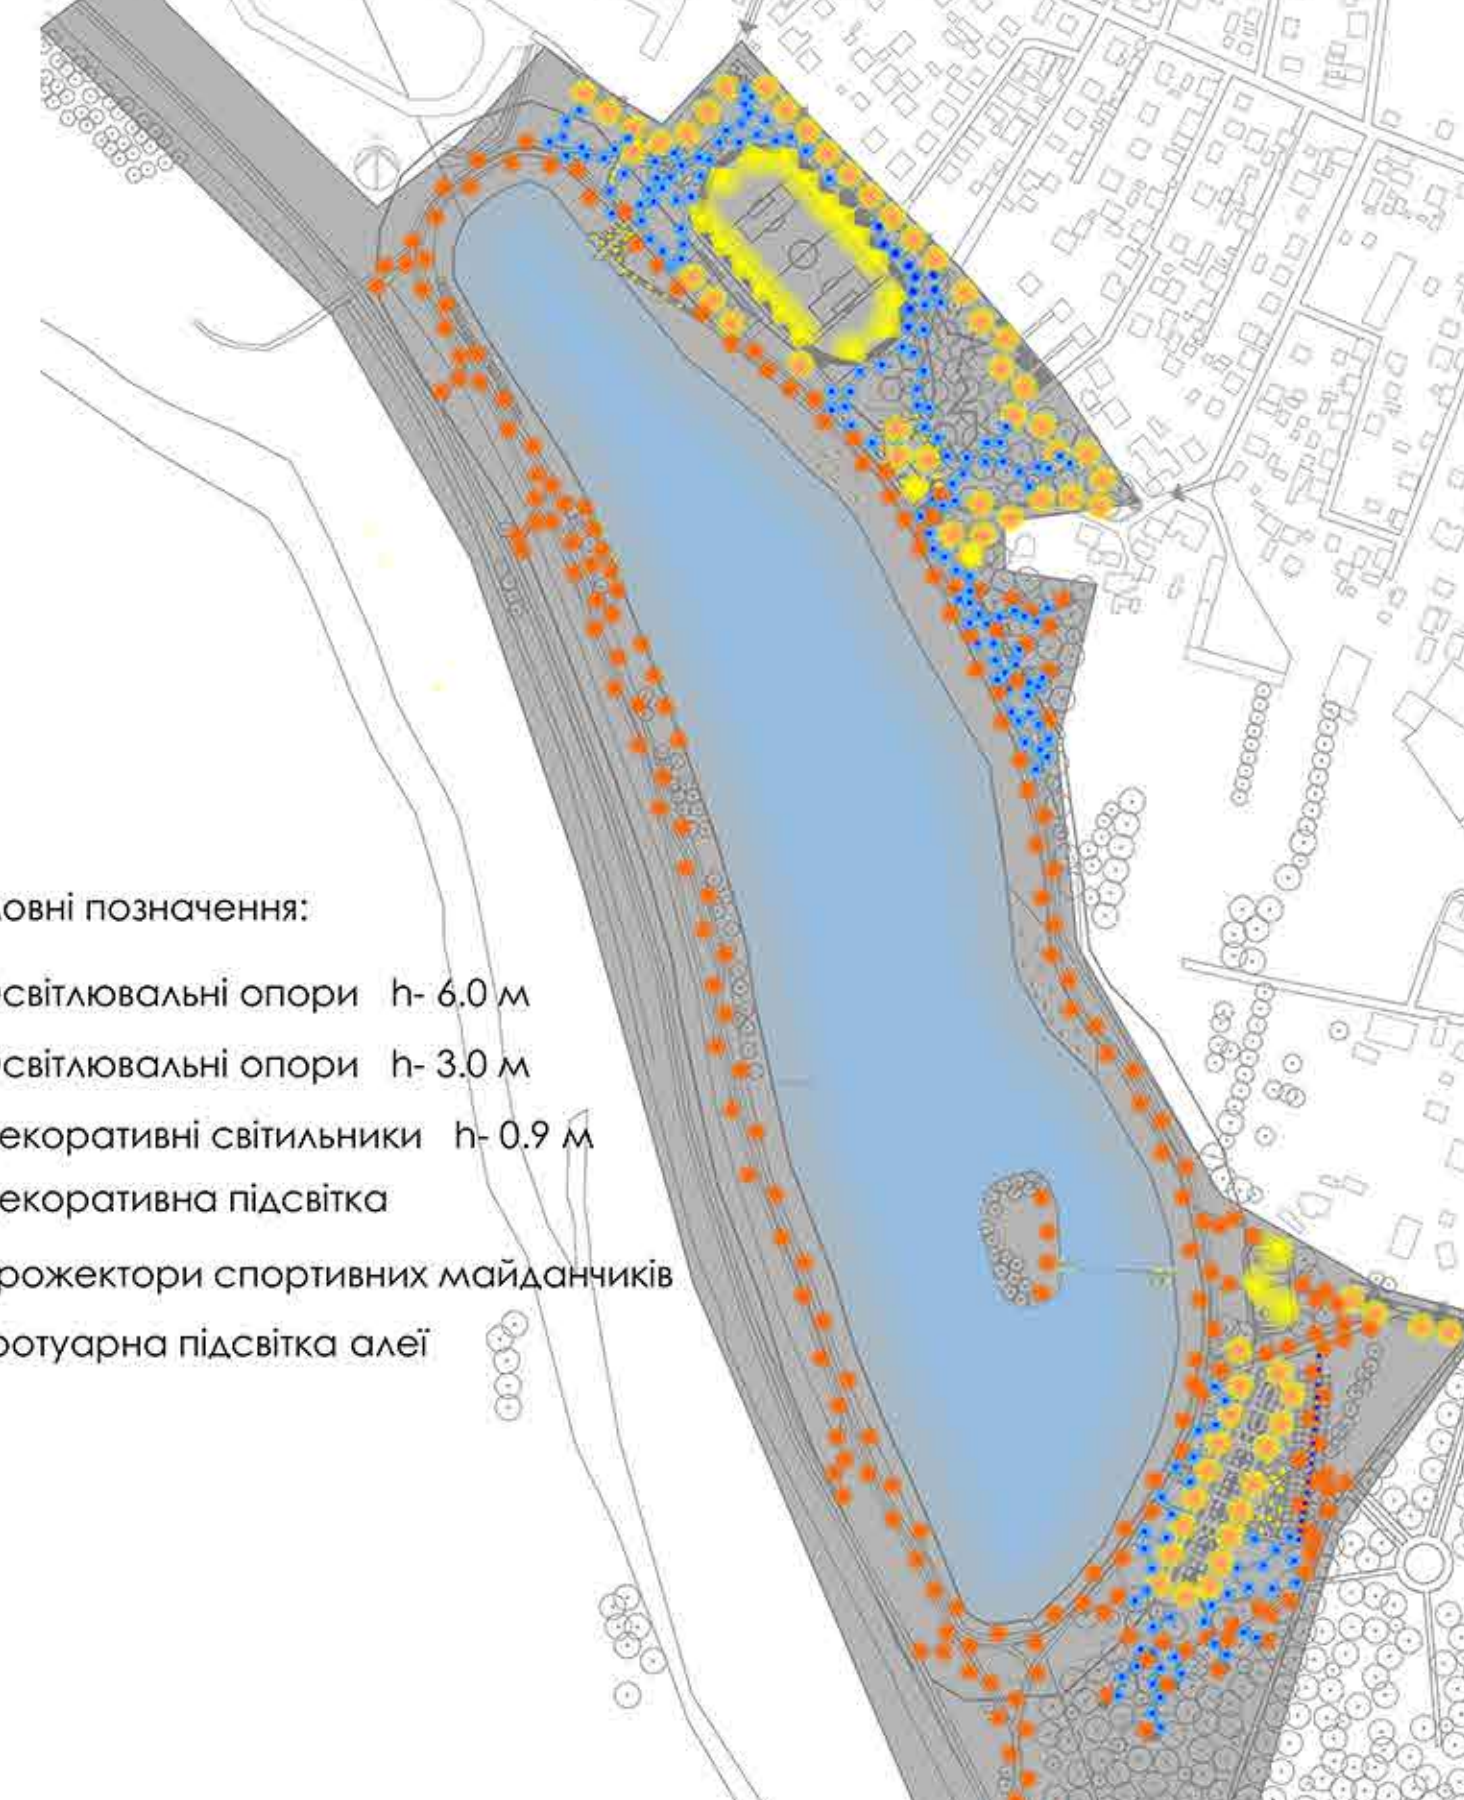

- Умовні позначення:
- Освітлювальні опори h-6.0 м
 - Освітлювальні опори h-3.0 м
 - Декоративні світильники h-0.9 м
 - Декоративна підсвітка
 - Прожектори спортивних майданчиків
 - Тротуарна підсвітка алеї

Умовні позначення

- Дерева
- Пішохідна доріжка
- Велодоріжка
- Вода
- Пісок
- Шліфований бетон
- Терасна дошка
- Поліуританове покриття майданчика



1
2
3
4
14